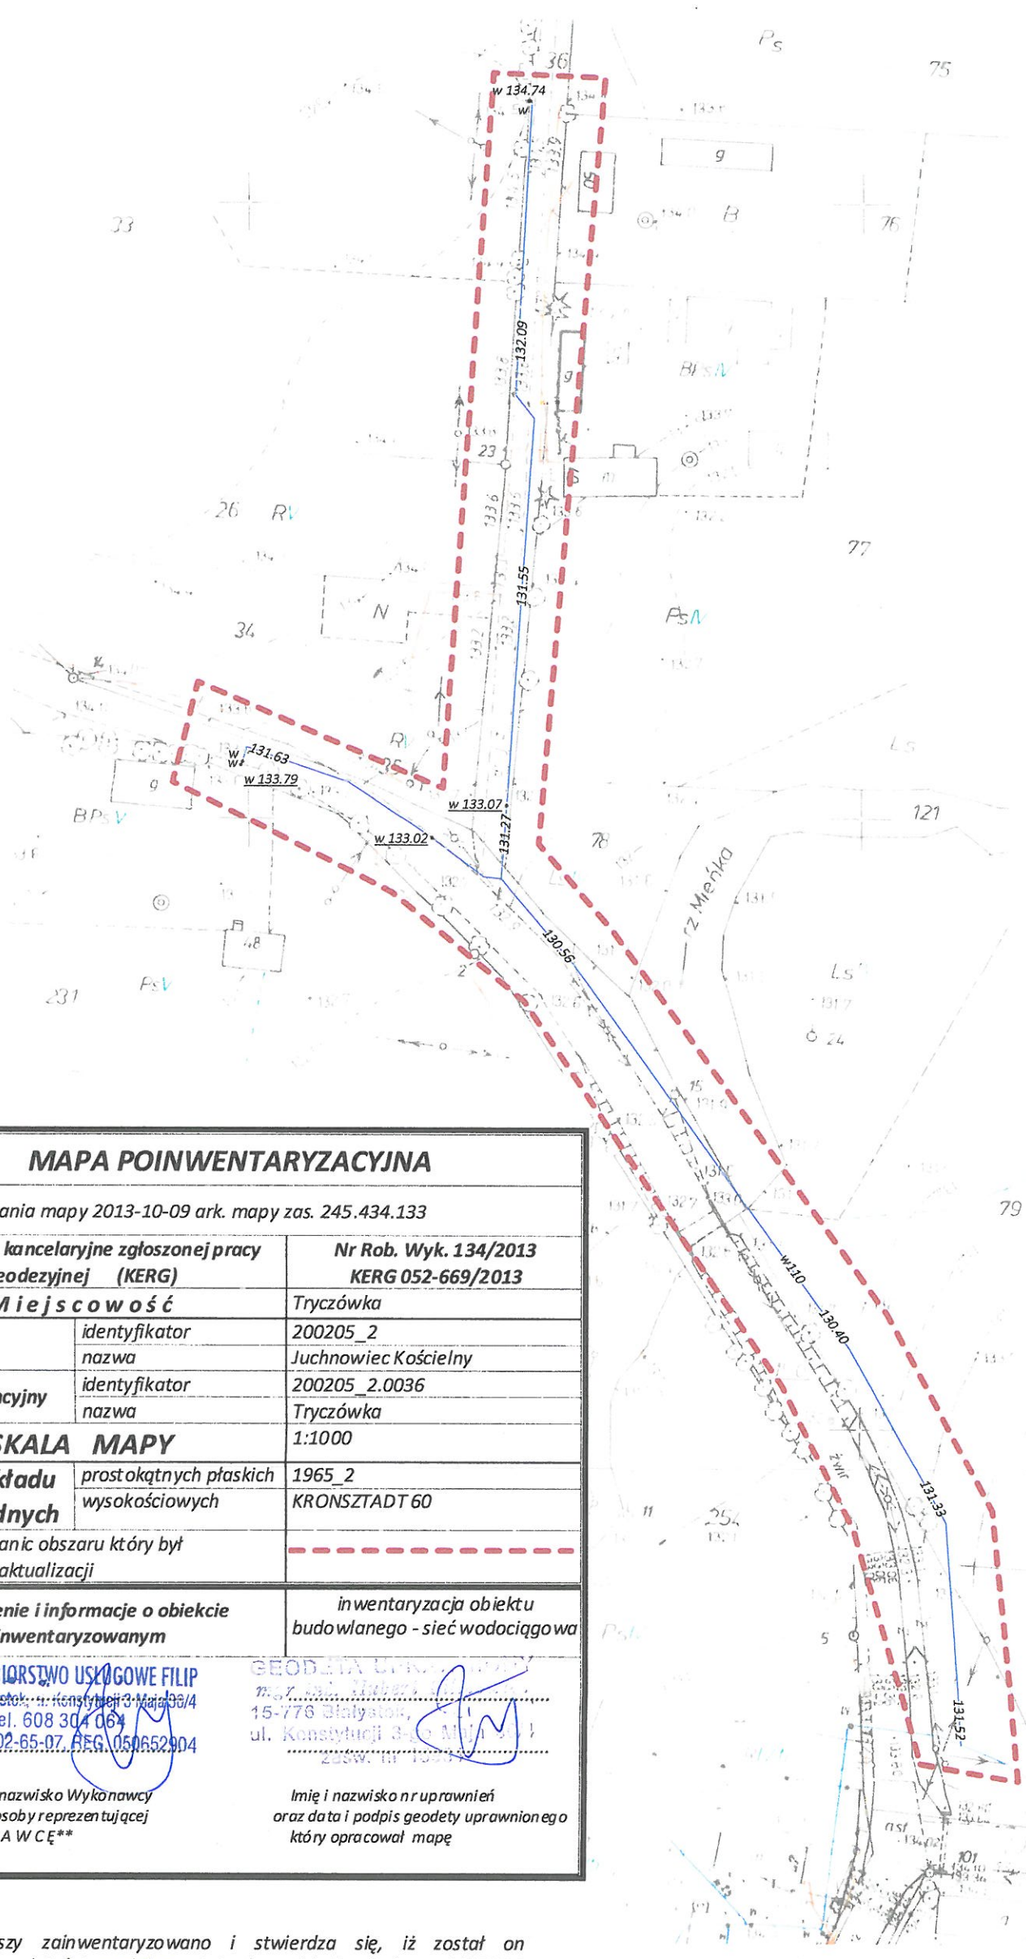

MAPA POINWENTARYZACYJNA		
data opracowania mapy 2013-10-09 ark. mapy zas. 245.434.133		
Oznaczenie kancelaryjne zgłoszonej pracy geodezyjnej (KERG)		**Nr Rob. Wyk. 134/2013 KERG 052-669/2013**
M i e j s c o w o ś ć		Tryczówka
Jednostka ewidencyjna	identyfikator	200205_2
	nazwa	Juchnowiec Kościelny
Obręb ewidencyjny	identyfikator	200205_2.0036
	nazwa	Tryczówka
SKALA MAPY		1:1000
Nazwa układu współrzędnych	prostokątnych płaskich	1965_2
	wysokościowych	KRONSZTADT 60
Oznaczenie granic obszaru który był przedmiotem aktualizacji		
Oznaczenie i informacje o obiekcie inwentaryzowanym		inwentaryzacja obiektu budowlanego - sieć wodociągowa

PRZEDSIĘBIORSTWO USŁUGOWE FILIP
15-776 Białystok, ul. Konstytucji 3 Maja 36/4
tel. 608 304 064
NIP 966-002-65-07, REG 050652904

NAZWA / imię i nazwisko Wykonawcy
data i podpis osoby reprezentującej
W Y K O N A W C Ę**

GEODETA UPRAWNIONY
15-776 Białystok,
ul. Konstytucji 3 Maja 36/4

Imię i nazwisko nr uprawnień
oraz data i podpis geodety uprawnionego
który opracował mapę

STAROSTWO POWIATOWE
w Białymstoku

Wyeksploatowanie na niniejszej mapie sieci uzbrojenia terenu zostały zinwentaryzowane a dokumenty powstałe w wyniku inwentaryzacji zasilą zasób państwowego zasobu geodezyjnego i kartograficznego

w dniu 15 PAŹ. 2013 i zaewidencjonowano pod nr 052-669/13

Sieć uzbrojenia terenu zrealizowana została zgodnie/niezgodnie z lokalizacją uzgodnioną w opinii Zespołu Uzgadniania

Dokumentacji Projektowej Nr ..... z dn. .....

15 PAŹ. 2013
miejscowość i data

z up. starosty
mgr inż. Jarosław Kapica
inspektor w Wydziale Geodezji Katastru i Nieruchomości
imię i nazwisko, podpis, stanowisko służbowe osoby upoważnionej

Obiekt niniejszy zainwentaryzowano i stwierdza się, iż został on wybudowany zgodnie/~~niezgodnie z~~ zatwierdzoną lokalizacją (protokół ZUDP Nr 727/2009/brak ZUDP)